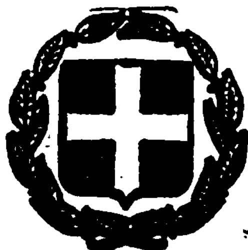


ΕΦΗΜΕΡΙΣ ΤΗΣ ΚΥΒΕΡΝΗΣΕΩΣ
ΤΗΣ ΕΛΛΗΝΙΚΗΣ ΔΗΜΟΚΡΑΤΙΑΣ

ΑΘΗΝΑ 30 ΙΟΥΛΙΟΥ 1982 | ΤΕΥΧΟΣ ΤΕΤΑΡΤΟ | ΑΡΙΘΜΟΣ ΦΥΛΛΟΥ 372

ΠΕΡΙΕΧΟΜΕΝΑ

ΑΠΑΛΛΟΤΡΙΩΣΕΙΣ
ΑΠΟΦΑΣΕΙΣ

ΑΝΑΚΟΙΝΩΣΕΙΣ

ΠΟΛΕΟΔΟΜΙΑ
ΑΠΟΦΑΣΕΙΣ

ΑΝΑΚΟΙΝΩΣΕΙΣ

ΑΠΑΛΛΟΤΡΙΩΣΕΙΣ
ΑΠΟΦΑΣΕΙΣ

Αριθ. 786 (1)

Κήρυξη ως αναδασωτέας εκτάσεως 3,640 στρεμμάτων. στη θέση «Μπαθερίστα» της Κοινότητας Οινόης του Νομού Αττικής.

Ο ΝΟΜΑΡΧΗΣ ΔΥΤ. ΑΤΤΙΚΗΣ

Έχοντας υπόψη:

1. Τις περί διοικητικής αποκεντρώσεως διατάξεις.

2. Το άρθρο 117 παρ. 3 του Συντάγματος.

3. Τις διατάξεις του Ν. 998/1979 «περί προστασίας των δασών καί των δασικών εν γένει εκτάσεων της Χώρας» καί συγκεκριμένα: α) του άρθρου 41, παρ. 1, β) του άρθρου 38 παρ. 1 καί γ) του άρθρου 37 παρ. 1.

4. Τις διαταγές του Υπουργείου Γεωργίας: α) 160417/1180/8.7.80 καί β) 182447/3049/24.9.80.

5. Την 1234/30.3.82 πρόταση του Δασαρχείου Αιγάλεω περί κηρύξεως αναδασωτέας της αναφερομένης στο θέμα εκτάσεως, αποφασίζουμε:

Κηρύσσουμε αναδασωτέα, με σκοπό τη διατήρηση του χαρακτήρα του δάσους την δημοσία δασική έκταση 3.640 στεμμάτων που βρίσκεται στη θέση «Μπαθερίστα» της Κοινότητος Οινόης καί προσδιορίζεται από τα στοιχεία ΑΒΓΔΑ, όπως φαίνονται στο συνημμένο διάγραμμα, το οποίο αποτελεί αναπόσπαστο μέρος της αποφάσεως αυτής καί έχει όρια:

Ανατολικά: Δημόσια δασική έκταση.

Δυτικά: Αγρός.

Βόρεια: Δημόσια δασική έκταση.

Νότια: Αγρός αγνώστου.

Η δασική βλάστηση που εκχερσώθηκε παράνομα θά αποκατασταθεί με φυσική αναγέννηση.

Η απόφαση αυτή νά δημοσιευθεί στην Εφημερίδα της Κυβερνήσεως.

Αιγάλεω, 21 Απριλίου 1982


Ο Νομάρχης
Θ. ΤΣΙΜΠΟΥΚΗΣ

(2)

ΝΟΜΑΡΧΙΑ ΑΤΤΙΚΗΣ
ΔΙΑΜ/ΣΜΑ ΔΥΤ. ΑΤΤΙΚΗΣ
ΔΙΕΥΘΥΝΣΗ ΔΑΣΩΝ
ΔΑΣΑΡΧΕΙΟ ΑΙΓΑΛΕΩ


Ανήκει στην υπ' αρ. 751/24-4-82 απόφαση
[redacted]. Νομάρχη Δ/τος Δυτ. Αττικής


Σχεδιάγραμμα αναδασώσεως εκτάσεως
στη θέση Πιθοθέατρα . . . . . περιφερείας του Κρυονέρι Οινόης
Κλίμακα: 1: 1000
Αρ. ΔΑΔ 17/82

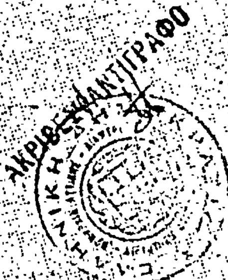

Θεωρήθηκε
24-1-1982



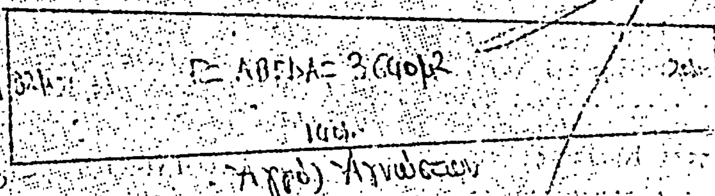

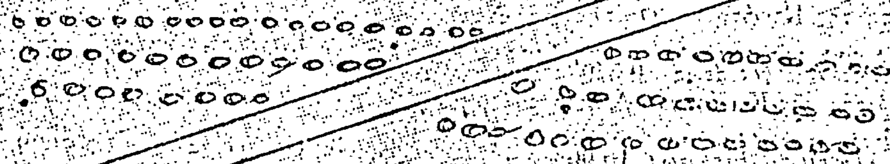

1) ΑΒΓΔΑ = Η Επαναληφθείσα Δημόσια Δασική Έκταση υπό των ανωτέρω εμβαδού 3640μ2

2) οοοοοο = Άμπελος






Ο Συντάξας

Θ. Κουλούρης
Τεχνολόγος Δασοπόνος

ΝΟΜΑΡΧΙΑ ΑΤΤΙΚΗΣ
ΔΙΑΜΕΡΙΣΜΑ ΔΥΤ. ΑΤΤΙΚΗΣ
ΔΙΕΥΘΥΝΣΗ ΔΑΣΩΝ
ΔΑΣΑΡΧΕΙΟ ΑΙΓΑΛΕΩ



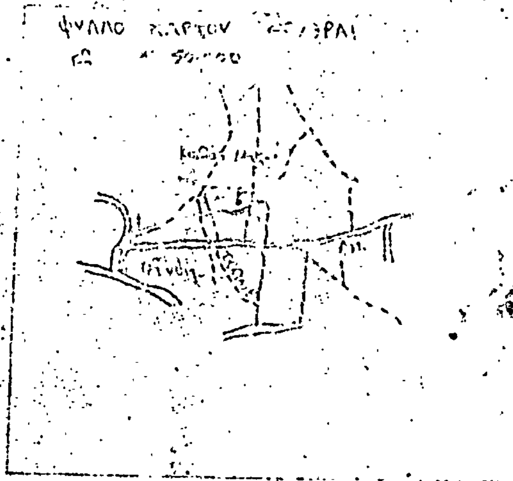

Θεωρήθηκε
Αιγάλεω 1982
Ο Νομάρχης

Θεωρήθηκε
Ο Δ/ντής Δασών

Ο Δασάρχης

Ν. Χριστοδούλου

Δημήτριος Μπενίδης
Δασολόγος με 4ο Βαθμό

Ἀριθ. 1190/81 (2)

Κήρυξη ὡς ἀναδασωτέας ἐκτάσεως 0.575 στρεμμάτων στὴ θέση «Δάφνη» τῆς Κοινότητας Κρεμαστῆς τοῦ Νομοῦ Δωδεκανήσου.

Η ΝΟΜΑΡΧΗΣ ΔΩΔΕΚΑΝΗΣΟΥ

Ἔχοντας ὑπόψη:

1. Τὶς περὶ διοικητικῆς ἀποκεντρώσεως διατάξεις.
2. Τὶς διατάξεις τοῦ ἄρθρου 117 παρ. 3 τοῦ Συντάγματος.

3. Τὶς διατάξεις τοῦ Ν. 998/1979 «περὶ προστασίας τῶν δασῶν καὶ τῶν δασικῶν ἐν γένει ἐκτάσεων τῆς Χώρας» καὶ συγκεκριμένα: α) τοῦ ἄρθρου 41, παρ. 1 καὶ β) τοῦ ἄρθρου 38, παρ. 1.

4. Τὶς διαταγὲς τοῦ Ὑπουργείου Γεωργίας: α) 160417/1180/8.7.80 καὶ β) 182447/3049/24.9.80.

5. Τὸ πρωτόκολλο διοικητικῆς ἀποβολῆς τοῦ Δασάρχου Ρόδου Καπετανόπουλου Γεωργίου.

6. Τὴν πρόταση τοῦ Τεχνολόγου Δασοπονίας Γαλατᾶ Χρήστου, περὶ κηρύξεως ἀναδασωτέας, τῆς ἀναφερομένης στὸ θέμα ἐκτάσεως, ἀποφασίζουμε:

Κηρύσσουμε ἀναδασωτέα, μὲ σκοπὸ τὴ διατήρηση τοῦ δασικοῦ χαρακτῆρα τῆς δασικῆς ἐκτάσεως καὶ τὴν ἀποκατάσταση τῆς βλαστήσεως ποὺ καταστράφηκε μὲ παράνομη ἐκχέρσωση τὸν Ἀπρίλιο τοῦ 1981 τὴν δημόσια δασικὴ ἔκταση πεντακοσίων ἑβδομήκοντα πέντε τετραγωνικῶν μέτρων ποὺ βρίσκεται στὴ θέση «Δάφνη» τῆς Κοινότητας Κρεμαστῆς καὶ προσδιορίζεται ἀπὸ τὰ στοιχεῖα Α. Β. Γ. Δ. Ε. Α. ὅπως φαίνονται στὸ συνημμένο διάγραμμα, τὸ ὁποῖο ἀποτελεῖ ἀναπόσπαστο μέρος τῆς ἀποφάσεως αὐτῆς καὶ ἔχει ὅρια:

Ἀνατολικά: Δημόσια Δασικὴ ἔκταση.

Δυτικά: Ὅμοια.


Βόρεια: Ὅμοια.


Νότια: Ἰδιωτικὴ ἔκταση.

Ἡ ἀπόφαση νὰ δημοσιευθεῖ στὴν Ἐφημερίδα τῆς Κυβερνήσεως.

Ρόδος, 20 Ἀπριλίου 1982

Ἡ Νομάρχης
Α. ΣΥΝΟΔΙΝΟΥ

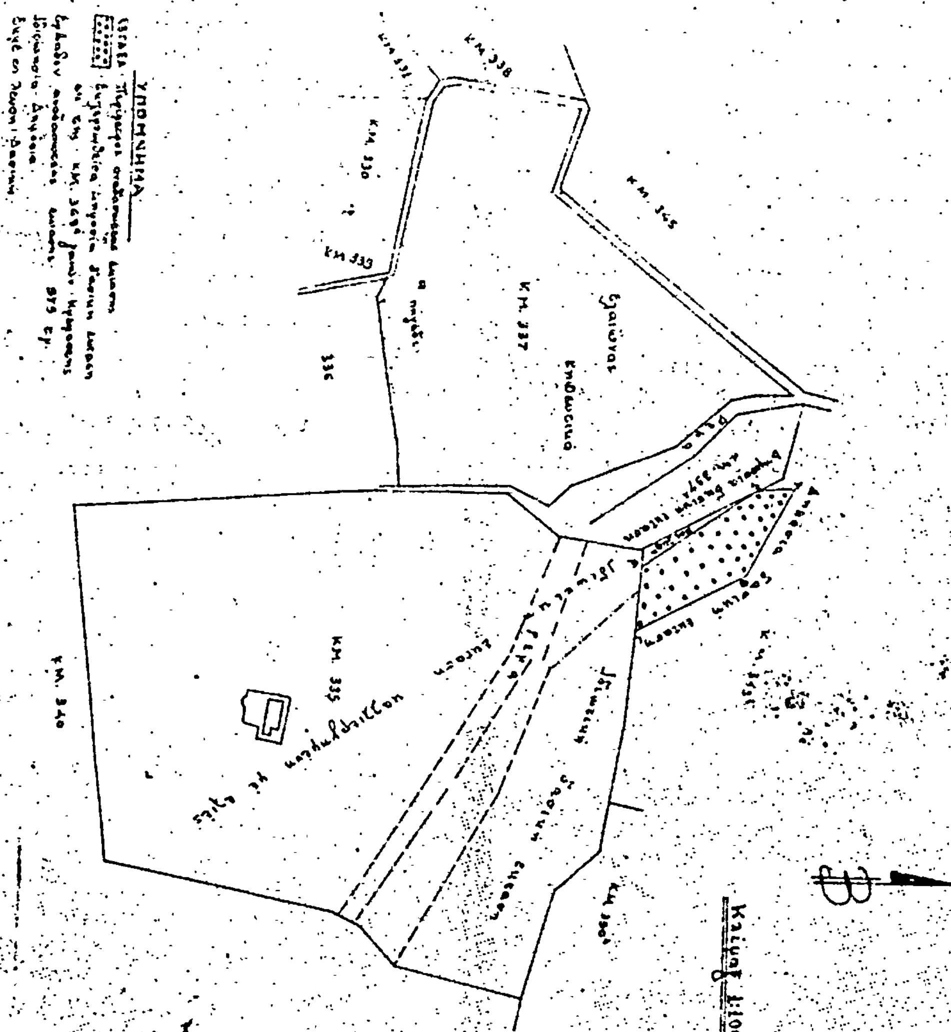
Κλίμαξ 1:1000
ΚΜ. 345
ΚΜ. 337
ΚΜ. 335
ΚΜ. 340
ΚΜ. 330
ΥΠΟΜΝΗΜΑ

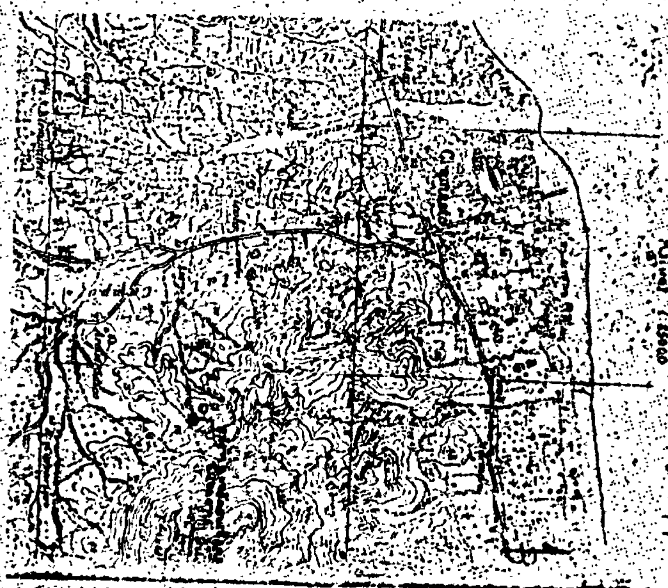
Κλίμαξ 1:25000
Χρ. Γαλάτας
Θεωρήθηκε
Ρόδος 11-2-82

'Αριθ. ΔΔ. 1115 (3)

Κήρυξη ὡς ἀναδασωτέας ἐκτάσεως 88.200 στρεμμάτων, στὴ θέση Τούμπα τῆς Κοινότητας 'Ορμενίου τοῦ Νομοῦ Ἕβρου.

Ο ΝΟΜΑΡΧΗΣ ΕΒΡΟΥ

Ἔχοντας ὑπόψη:

1. Τὶς περὶ διοικητικῆς ἀποκεντρώσεως διατάξεις.

2. Τὶς διατάξεις τοῦ Ν. 998/1979 «περὶ προστασίας τῶν δασῶν καὶ τῶν δασικῶν ἐν γένει ἐκτάσεων τῆς Χώρας» καὶ συγκεκριμένα: α) τοῦ ἄρθρου 41 παρ. 1, β) τοῦ ἄρθρου 38 παρ. 1 καὶ γ) τοῦ ἄρθρου 117 παρ. 3 τοῦ Συντάγματος.

3. Τὶς διαταγὲς τοῦ Ὑπουργείου Γεωργίας: α) 160417/1180/8.7.80, β) 182447/3049/24.9.80, γ) 10582/539/13.2.76, καὶ δ) 215696/1451/9.5.77.

4. Τὴν 3982π.ἐ./28.1.82 πρόταση τοῦ Δασαρχείου Διδυμοτείχου καὶ τὴν σύμφωνο γνώμη τῆς Διευθύνσεως Δασῶν Ἕβρου περὶ κηρύξεως ἀναδασωτέας, τῆς ἀναφερομένης στὸ θέμα ἐκτάσεως, ἀποφασίζουμε:

Κηρύσσουμε ἀναδασωτέα, μὲ σκοπὸ τὴ φυσικὴ ἀναγέννηση τῆς κοινοχρήστου ἐκτάσεως τὴν καεῖσα ἔκταση τῶν 88.200 στρεμμάτων ποὺ βρίσκεται στὴ θέση Τούμπα τῆς Κοινότητος 'Ορμενίου καὶ προσδιορίζεται ἀπὸ τὰ στοιχεῖα Α, Β, Γ, Δ, Ε, Ζ, Η, Θ, Ι, Α, ὅπως φαίνονται στὸ συνημμένο διάγραμμα τὸ ὁποῖο ἀποτελεῖ ἀναπόσπαστο μέρος τῆς ἀποφάσεως αὐτῆς καὶ ἔχει ὅρια:

'Ανατολικά: Ρέμα.

Δυτικά: Κληροτεμάχια καὶ κοινόχρηστη δασικὴ ἔκταση.


Βόρεια: Κληροτεμάχια.

Νότια: Κληροτεμάχια.

Ἡ ἀπόφαση αὐτὴ νὰ δημοσιευθεῖ στὴν 'Εφημερίδα τῆς Κυβερνήσεως.

'Αλεξανδρούπολη, 14 'Απριλίου 1982

'Ο Νομάρχης
Β. ΑΝΑΣΤΑΣΙΑΔΗΣ

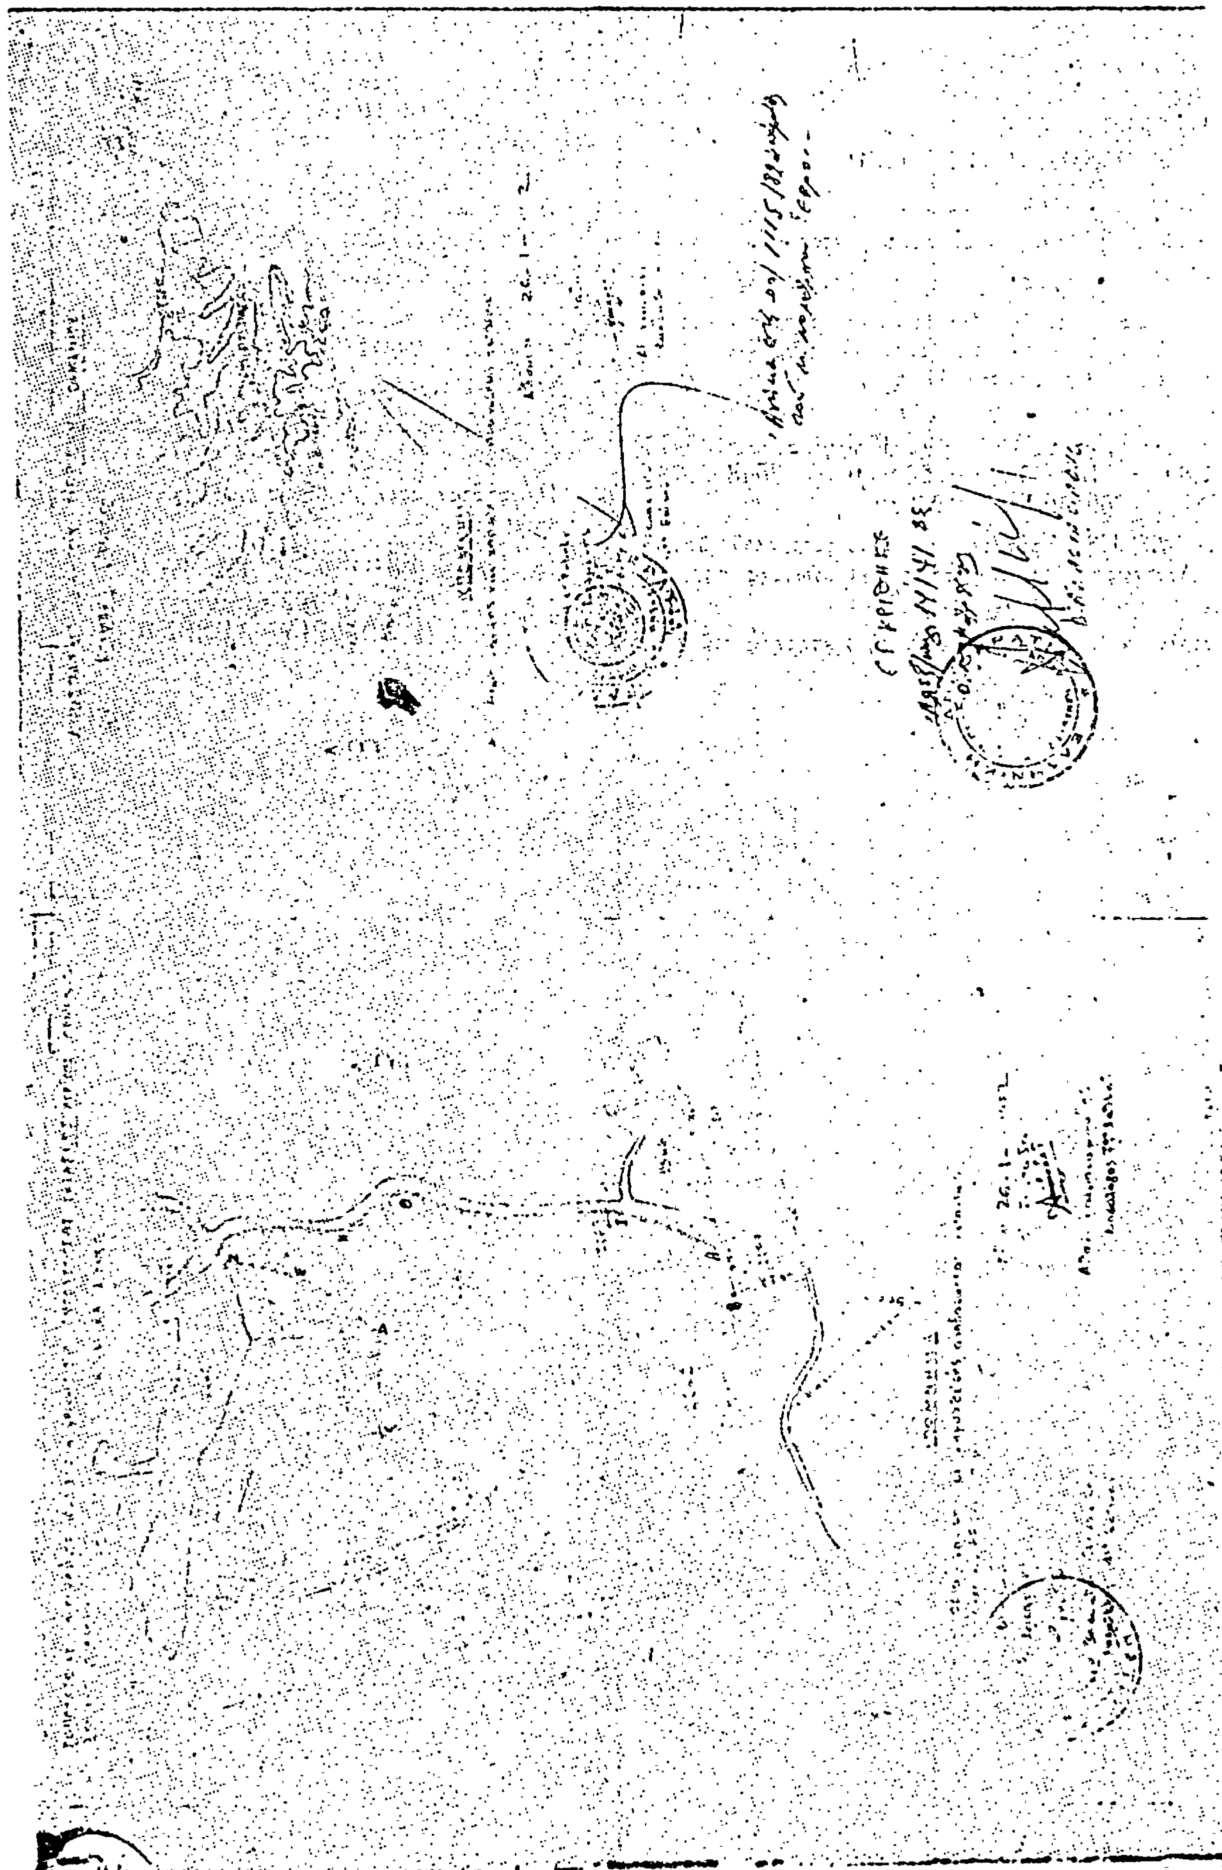

'Αριθ. 185 (4)

Κήρυξη ὡς ἀναδασωτέας ἐκτάσεως 0.540 στρέμματος στὴ θέση «Κλαδερὴ» τῆς Κοινότητας Λεπτοκαρυᾶς τοῦ Νομοῦ Πιερίας.

Η ΝΟΜΑΡΧΗΣ ΠΙΕΡΙΑΣ

Ἔχοντας ὑπόψη:

1. Τὸ ἄρθρο 117 παρ. 3 τοῦ Συντάγματος.

2. Τὶς περὶ διοικητικῆς ἀποκεντρώσεως διατάξεις.

3. Τὶς διατάξεις τοῦ Ν. 998/1979 «περὶ προστασίας τῶν δασῶν καὶ τῶν δασικῶν ἐν γένει ἐκτάσεων τῆς Χώρας» καὶ συγκεκριμένα: α) Τοῦ ἄρθρου 41 παρ. 1, β) τοῦ ἄρθρου 38 παρ. 1.

4. Τὶς διαταγὲς τοῦ Ὑπουργείου Γεωργίας: α) 160417/1180/8.7.80, β) 182447/3049/24.9.80, γ) 204809/761/24.2.1978, δ) 159140/1077/12.3.80.

5. Τὴ 12/7.1.82 πρόταση τοῦ Περιφερειακοῦ Δασικοῦ Γραφείου Λιτοχώρου περὶ κηρύξεως ἀναδασωτέας τῆς ἀναφερομένης στὸ θέμα ἐκτάσεως, ἀποφασίζουμε:

Κηρύσσουμε ἀναδασωτέα, μὲ σκοπὸ τὴ διατήρηση τοῦ χαρακτήρα τῆς δασικῆς ἐκτάσεως ποὺ ἐκχερσώθηκε παράνομα, τὴ δημόσια δασικὴ ἔκταση τῶν πεντακοσίων σαράντα (540) χιλιοστῶν τοῦ στρέμματος ποὺ βρίσκεται στὴ θέση «Κλαδερὴ» τῆς Κοινότητας Λεπτοκαρυᾶς καὶ προσδιορίζεται ἀπὸ τὰ στοιχεῖα ΑΒΓΔΕΖΗΘΙΑ, ὅπως φαίνονται στὸ συνημμένο διάγραμμα, τὸ ὁποῖο ἀποτελεῖ ἀναπόσπαστο μέρος τῆς ἀποφάσεως αὐτῆς καὶ ἔχει ὅρια:

'Ανατολικά: Μὲ παλαιὸ ἀγρὸ ποὺ κατέχει ὁ 'Απόστολος Κων. Τσαρούχας, κάτοικος Λεπτοκαρυᾶς.

Δυτικά: Μὲ δημόσια δασικὴ ἔκταση.

Βόρεια: Μὲ παλαιὸ ἀγρὸ ποὺ κατέχει ὁ 'Απόστολος Κων. Τσαρούχας, κάτοικος Λεπτοκαρυᾶς.

Νότια: Ὁμοίως ὡς ἄνω.

Ἡ βλάστηση ποὺ καταστράφηκε θὰ ἀποκατασταθεῖ διὰ φυσικῆς ἀναγεννήσεως.

Ἡ ἀπόφαση αὐτὴ νὰ δημοσιευθεῖ στὴν 'Εφημερίδα τῆς Κυβερνήσεως.


Κατερίνη, 27 'Απριλίου 1982

Ἡ Νομάρχης


ΜΑΡΙΑ ΑΡΣΕΝΗ

ΣΧΕΔΙΑΓΡΑΜΜΑ

Κλίμ. 1:1000

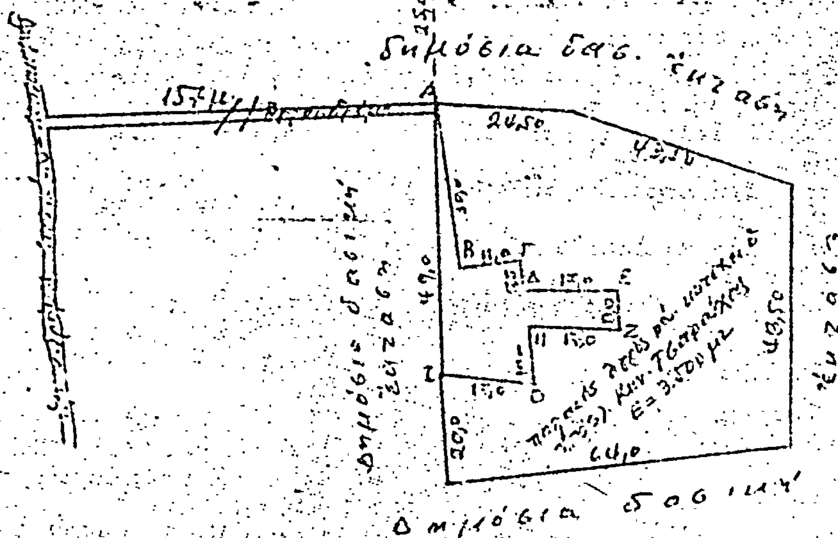

Προσανατολιστικό 1:20000

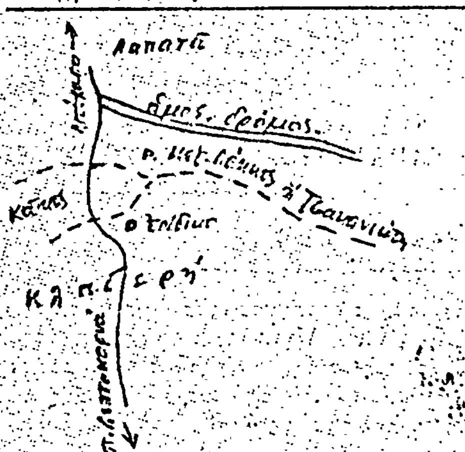

ΘΕΩΡΗΘΗΚΕ ΘΕΩΡΗΘΗΚΕ

Κατερίνη 27-4-1982 Κατερίνη 27-4-1982

Ο ΔΙΕΥΘΥΝΤΗΣ ΔΑΣΩΝ ΠΙΕΡΙΑΣ

Κλεόχος Χρηστάκης

Δασολόγος 2ου βαθμού

Λιτόχωρο 7 Ιανουαρίου 1982

Ο συντάξας

Κων/τίνος Αχιλ. Κασδρος

Τεχνολόγος Δασοπονίας 2ου β.

Ε. ΓΟΤΤΑΣ

Ἀριθ. ΔΕ 9036 (5)

Ἀναγκαστική ἀπαλλοτρίωση ἐκτάσεως 10,902 τ.μ. κειμένης στὴν περιοχὴ Καρδάμαινας νήσου Κῶ θέση «Καμπᾶ» Ν. Δωδεκανήσου.

Η ΝΟΜΑΡΧΗΣ ΔΩΔΕΚΑΝΗΣΟΥ

Ἔχοντας ὑπόψη:

1. Τὶς διατάξεις τοῦ Ν.Δ/τος 797/71 «Περὶ ἀναγκαστικῶν ἀπαλλοτριώσεων» σὲ συνδυασμὸ μὲ τὶς διατάξεις τοῦ Β. Δ/τος ἀριθ. 139/71 «περὶ ἁρμοδιότητας τῶν Νομαρχῶν πρὸς κήρυξιν ἀναγκαστικῶν τινων ἀπαλλοτριώσεων».

2' Τὶς διατάξεις τοῦ Νόμου 4442/29 καὶ Γ2 ΙΣΤ/1907 «Περὶ κυρώσεως τοῦ ἀπὸ 21.9.26 Ν.Δ/τος «Περὶ στρατιωτικῶν καὶ Ναυτικῶν εἰσφορῶν καὶ ναυλώσεων» ὅπως ἔχουν τροποποιηθεῖ.

3. Τὸ ἀριθ. Φ.913.3/12/26/5190 Σ. 325/19.2.81 ἔγγραφο τοῦ Ὑπουργείου Ἐθνικῆς Ἀμύνης ἀποφασίζουμε:

Κηρύσσουμε ἀναγκαστικὴ ἀπαλλοτρίωση ἐκτάσεως 10,902 τ.μ. γιὰ στρατιωτικὲς ἀνάγκες κειμένης στὴν περιοχὴ Καρδάμαινας, νήσου Κῶ θέση «Καμπᾶ» ὅπως φαίνεται στὸ ἀριθ. 1246/30.8.80 κτηματολογικὸ διάγραμμα τῆς Γεωγραφικῆς Ὑπηρεσίας Στρατοῦ καὶ στὸν ἀντίστοιχο Κτηματολογικὸ πίνακα.

Ἡ ἀπαλλοτρίωση κηρύσσεται ὑπὲρ τοῦ Δημοσίου καὶ μὲ δαπάνη τοῦ Ταμείου Ἐθνικῆς Ἀμύνης.

Ἡ ἀπόφαση αὐτὴ νὰ δημοσιευθεῖ στὴν Ἐφημερίδα τῆς Κυβερνήσεως.

Ρόδος, 17 Ἰουνίου 1982

Ἡ Νομάρχης
Α. ΣΥΝΟΔΙΝΟΥ

Ἀριθ. 8241 (6)

Κατάθεση ἀποζημιώσεως ἐξ ἀναγκαστικῆς ἀπαλλοτριώσεως ἀκινήτων λόγω ἐφαρμογῆς τοῦ ἰσχύοντος Σχεδίου Πόλεως τῶν Ἰωαννίνων στὴ Λεωφόρο Παμβώτιδος.

Ο ΔΗΜΑΡΧΟΣ ΙΩΑΝΝΙΝΩΝ

Ἔχοντας ὑπόψη τὶς διατάξεις:

1. Τοῦ ἀπὸ 17.7.1923 Ν.Δ. «περὶ Σχεδίων πόλεως κλπ.», ὡς τοῦτο συνεπληρώθη καὶ ἐτροποποιήθη.

2. Τοῦ ἀπὸ 29/30.4.53 Β.Δ. «περὶ κωδικοποιήσεως τῶν περὶ ἀναγκαστικῶν ἀπαλλοτριώσεων διατάξεων».

3. Τοῦ ἀπὸ 4.5.48 Β.Δ. «περὶ σχεδίου πόλεως Ἰωαννίνων», ὡς ἐτροποποιήθη μεταγενεστέρως.

4. Τὴν ὑπ' ἀριθ. 2/73 πράξη ἀναλογισμοῦ τῆς Δ/νσεως Τεχνικῶν Ὑπηρεσιῶν Νομοῦ Ἰωαννίνων, νομίμως κυρωθεῖσα.

5. Τὶς ὑπ' ἀριθ. 1 καὶ 104/81 ἀποφάσεις τοῦ Μονομελοῦς Πρωτοδικείου Ἰωαννίνων, φέρομεν εἰς γνῶσιν τῶν κεκτημένων ἢ ἀξιούντων δικαίωμα κυριότητος ἐπὶ ἀπαλλοτριωθέντων ἐδαφικῶν καὶ κτιριακῶν τμημάτων λόγω ρυμοτομίας πρὸς ὁριστικὴν καὶ συμφώνως πρὸς τὸ ἰσχῦον σχέδιο τῆς Πόλεως διαμόρφωσιν τῆς Λεωφόρου Παμβώτιδος ὡς ἐπίσης καὶ τῶν τυχὸν ἐπὶ τούτων ἐγγεγραμμένων ἐνυποθήκων ἢ κατασχόντων δανειστῶν ἢ τρίτων διεκδικητῶν ὅτι κατετέθησαν εἰς τὸ παρὰ τὸ ἐνταῦθα Α' Ταμεῖο Ἰωαννίνων, Ταμεῖο Παρακαταθηκῶν καὶ Δανείων ὑπὲρ τῆς κάτωθι φερομένης ὡς δικαιούχου Μαρίνας Μπακόλα δραχμὲς ἑξακόσιες ἐνενήντα χιλιάδες (690.000) διὰ τοῦ ὑπ' ἀριθ. 58090/23.6.82 Γραμματίου.

Ἡ παροῦσα νὰ δημοσιευθεῖ στὴν Ἐφημερίδα τῆς Κυβερνήσεως.

Ἰωάννινα, 24 Ἰουνίου 1982

Ὁ Δήμαρχος
ΘΕΟΔΩΡΟΣ ΓΕΩΡΓΙΑΔΗΣ

ΑΝΑΚΟΙΝΩΣΕΙΣ

(7)

Εἰδοποίηση γενομένης παρακαταθέσεως ἀποζημιώσεως ἀκινήτων ὑπὲρ τοῦ Πολυτεχνείου Κρήτης.

Ὁ Πρόεδρος τῆς Διοικούσας Ἐπιτροπῆς τοῦ Πολυτεχνείου Κρήτης ἀνακοινοῖ, ὅτι κατέθεσε ποσὸ ἀποζημιώσεως λόγω ἀναγκαστικῆς ἀπαλλοτριώσεως ἀκινήτων ὑπὲρ τοῦ Πολυτεχνείου Κρήτης, διὰ τοῦ κάτωθι Γραμματίου Συστάσεως Παρακαταθήκης:

ΤΑΜΕΙΟ ΠΑΡΑΚΑΤΑΘΗΚΩΝ
ΚΑΙ ΔΑΝΕΙΩΝ

ΚΕΝΤΡΙΚΗ ΥΠΗΡΕΣΙΑ ΑΘΗΝΩΝ
(ΟΔΟΣ ΑΚΑΔΗΜΙΑΣ ΑΡ. 40 Τ.Τ. 135)
Α.Κ. 667327
Δ1

ΓΡΑΜΜΑΤΙΟ ΣΥΣΤΑΣΕΩΣ ΠΑΡΑΚΑΤΑΘΗΚΗΣ
ΠΟΣΟΥ ΔΡΑΧΜΩΝ 318.780.330

Τὸ Πολυτεχνεῖον Κρήτης κατέθεσε στὸ Ταμεῖο Παρακαταθηκῶν καὶ Δανείων δραχμὲς τριακόσια δέκα ὀκτὼ ἑκατομμύρια ἑπτακόσιες ὀγδόντα χιλιάδες τριακόσιες τριάντα γιὰ τὴν κατωτέρω αἰτία:

Ἀποζημίωσις τῆς διὰ τῶν κατωτέρω παρατιθεμένων στοιχείων ἀπαλλοτριωθείσης ἐκτάσεως, ἀποδοτέαι εἰς τοὺς διὰ δικαστικῆς ἀποφάσεως ἀναγνωρισθησομένους δικαιούχους:

1) Ἀπόφασις: Γ.362/1204/Κηρ. Χανίων/14.4.1980 (ΦΕΚ. 248/24.4.80, τεῦχος Δ').

2) Σκοπός: Μόνιμες κτιριακὲς ἐγκαταστάσεις Πολυτεχνείου Κρήτης.

3) Περιοχή: Ἀκρωτήρι Χανίων.

4) Ἀπαλ/τέα ἔκτασις $μ^2$: 799.385.

5) Ἀπόφ. καθ. τιμῆς μονάδος: 265/81 καὶ 372/82 Ἐφετείου Κρήτης.

6) Δήλωση ΦΜΑ ἀρ. 1165/21.7.82 Ἐφορίας Α' Χανίων Κρήτης.

7) Ἡ κατάθεση ἔγινε μὲ τὴν ἐπιταγὴ τῆς Τράπεζας τῆς Ἑλλάδος ἀριθ. 029464/22.7.82 καὶ σὲ διαταγὴ τοῦ Τ.Π. καὶ Δανείων καὶ ἡ ὁποία ἐκδόθηκε σὲ ἀντικατάσταση ἐπιταγῆς τοῦ Πολυτεχνείου Κρήτης ἐπὶ Τραπέζης Ἑλλάδος ἀριθ. Ζ 231709/21.7.82 καὶ σὲ διαταγὴ τοῦ Τ. Π. καὶ Δανείων.

Ἀθήνα, 22 Ἰουλίου 1982

Ὁ Ταμίας	Ὁ Τμηματάρχης	Ὁ Διευθυντής
Β. ΧΑΡΔΑΛΥΤΗΣ	Δ. ΠΟΛΥΖΩΗΣ	ΧΡ. ΜΑΣΤΕΛΛΟΣ

Ἀριθ. Χ. 3426 (8)

Ἔγκριση τροποποιήσεως τοῦ ἐγκεκριμένου ρυμοτομικοῦ σχεδίου Κοιν. Αἰγείρας, διὰ τῆς μετατοπίσεως τοῦ ἄξονα τῆς τελευταίας πρὸς τὰ δυτικὰ περιφερειακῆς ὁδοῦ, διατηρουμένου τοῦ πλάτους τῶν 10,00 μ. τῆς ὁδοῦ καὶ τῆς ἐπιβολῆς πρασιᾶς 4,00 μ. στὸ πρὸς ἀνατολὰς Ο.Τ.

Ο ΝΟΜΑΡΧΗΣ ΑΧΑΪΑΣ

Ἔχοντας ὑπόψη:

1. Τὶς δ/ξεις τοῦ Ν. 3200/55 «περὶ διοικητικῆς ἀποκεντρώσεως» καὶ τὶς ἴδιες τοῦ ἀπὸ 28.6.55 Β.Δ. «περὶ ἐξαιρέσεως ἀπὸ τῆς ἁρμοδιότητος τῶν Νομαρχῶν μερικῶν ἀντικειμένων ἁρμοδιότητος τοῦ ΥΔΕ».

2. Τὶς δ/ξεις τοῦ 532/70 Ν.Δ. «περὶ συμπληρώσεως τῶν δ/ξεων περὶ διοικητικῆς ἀποκεντρώσεως».

3. Τὶς δ/ξεις τοῦ 712/70 Β.Δ.

4. Τὴν Α7/16/11/7.10.70 κοινὴ ἀπόφαση τῶν Ὑπουργῶν Προεδρίας Κυβερνήσεως, Ἐσωτερικῶν καὶ Δημ. Ἔργων «περὶ Ὀργανώσεως τῶν Περ/κῶν Ὑπηρεσιῶν τοῦ ΥΔΕ».

5. Τὴν Α.111814/13.10.70 έγκ. Α.311 Ὑπουργ. Δημ. Ἔργων περὶ ἐφαρμογῆς τῶν δ/ξεων περὶ ἀποκεντρώσεως ἁρμοδιοτήτων.

6. Τὶς δ/ξεις τοῦ ἀπὸ 17.7.1923 Ν.Δ. περὶ σχεδίων πόλεων.

7. Τὶς σχετικὲς δ/ξεις τοῦ ΓΟΚ.

8. Τὸ ἀπὸ 21.9.1932 περὶ ἐγκρίσεως τοῦ ρυμ. σχεδίου πόλεως Κοιν. Αἰγείρας.

9. Τὶς δ/ξεις τοῦ Ν.Δ. 1018/71/ΦΕΚ 220 τ. Α' 1.11. 1971 περὶ τροποποιήσεως καὶ συμπληρώσεως Α.Ν. 314/68 κλπ.

10. Τὶς ὑπ' ἀρ. 22/80 καὶ 24/80 ἀποφάσεις Κοινοτικοῦ Συμβουλίου Αἰγείρας μὲ τὶς ὁποῖες προτείνεται ἡ τροποποίηση τοῦ ἐγκεκριμένου ρυμ. σχεδίου τῆς Κοινότητας Αἰγείρας διὰ τῆς μετατοπίσεως τοῦ ἄξονα τῆς τελευταίας πρὸς τὰ δυτικὰ περιφερειακῆς ὁδοῦ, διατηρουμένου τοῦ πλάτους τῶν 10.00 μ. καὶ τῆς ἐπιβολῆς πρασιᾶς πλάτους 4.00 μ. στὸ πρὸς ἀνατολὰς Ο.Τ.

11. Τὴν ὑπ' ἀρ. 366/80 βεβαίωση τοῦ προέδρου Κοιν. Αἰγείρας ὅτι ἀπὸ τὴν προτεινομένη τροποποίηση οὔτε μία ἀρτία ἰδιοκτησία γίνεται μὴ ἀρτία.

12. Τὸ ἀπὸ Δεκέμβριο 1979 τοπογρ. διάγραμμα τοῦ τοπ. μηχ/κοῦ Νικ. Γραικούση.

13. Τὴν 866/80 βεβαίωση τοῦ Προέδρου Κοιν. Αἰγείρας περὶ τοιχοκολλήσεως καὶ ἐπιδόσεως στοὺς ἐνδιαφερομένους τῆς γνωστοποιήσεως τῆς προτάσεως.

14. Τὴ σύμφωνη γνωμοδότηση τοῦ ΝΣΔΕ ἡ ὁποία διατυπώθηκε στὸ 1/42/18.1.82 πρακτικό του, ἀποφασίζουμε:


Ἐγκρίνουμε τὴν τροποποίηση τοῦ ρυμ. σχεδίου πόλεως Αἰγείρας, διὰ τῆς μετατοπίσεως τοῦ ἄξονα τῆς τελευταίας πρὸς τὰ δυτικὰ περιφερειακῆς ὁδοῦ, διατηρουμένου τοῦ πλάτους τῶν 10.00 μ. τῆς ὁδοῦ, καὶ τῆς ἐπιβολῆς πρασιᾶς 4.00 μ., στὸ πρὸς ἀνατολὰς Ο.Τ., ὅπως ἀναλυτικὰ σχεδιάζεται στὸ τοπογραφικὸ διάγραμμα τοῦ πολιτικοῦ μηχανικοῦ Νικ. Γραικούση, μὲ τὴν προϋπόθεση ὅτι ἡ κοινότητα δύναται νὰ ἀνοίξει τὸ δρόμο χωρὶς ἀποζημίωση τρίτων.

Ἡ ἀπόφαση αὐτὴ νὰ δημοσιευθεῖ στὴν Ἐφημερίδα τῆς Κυβερνήσεως.

Πάτρα, 2 Ἀπριλίου 1982

Ὁ Νομαρχῶν Δ/ντὴς Ἐσωτερικῶν

ΝΙΚ. ΤΕΠΕΤΕΣ

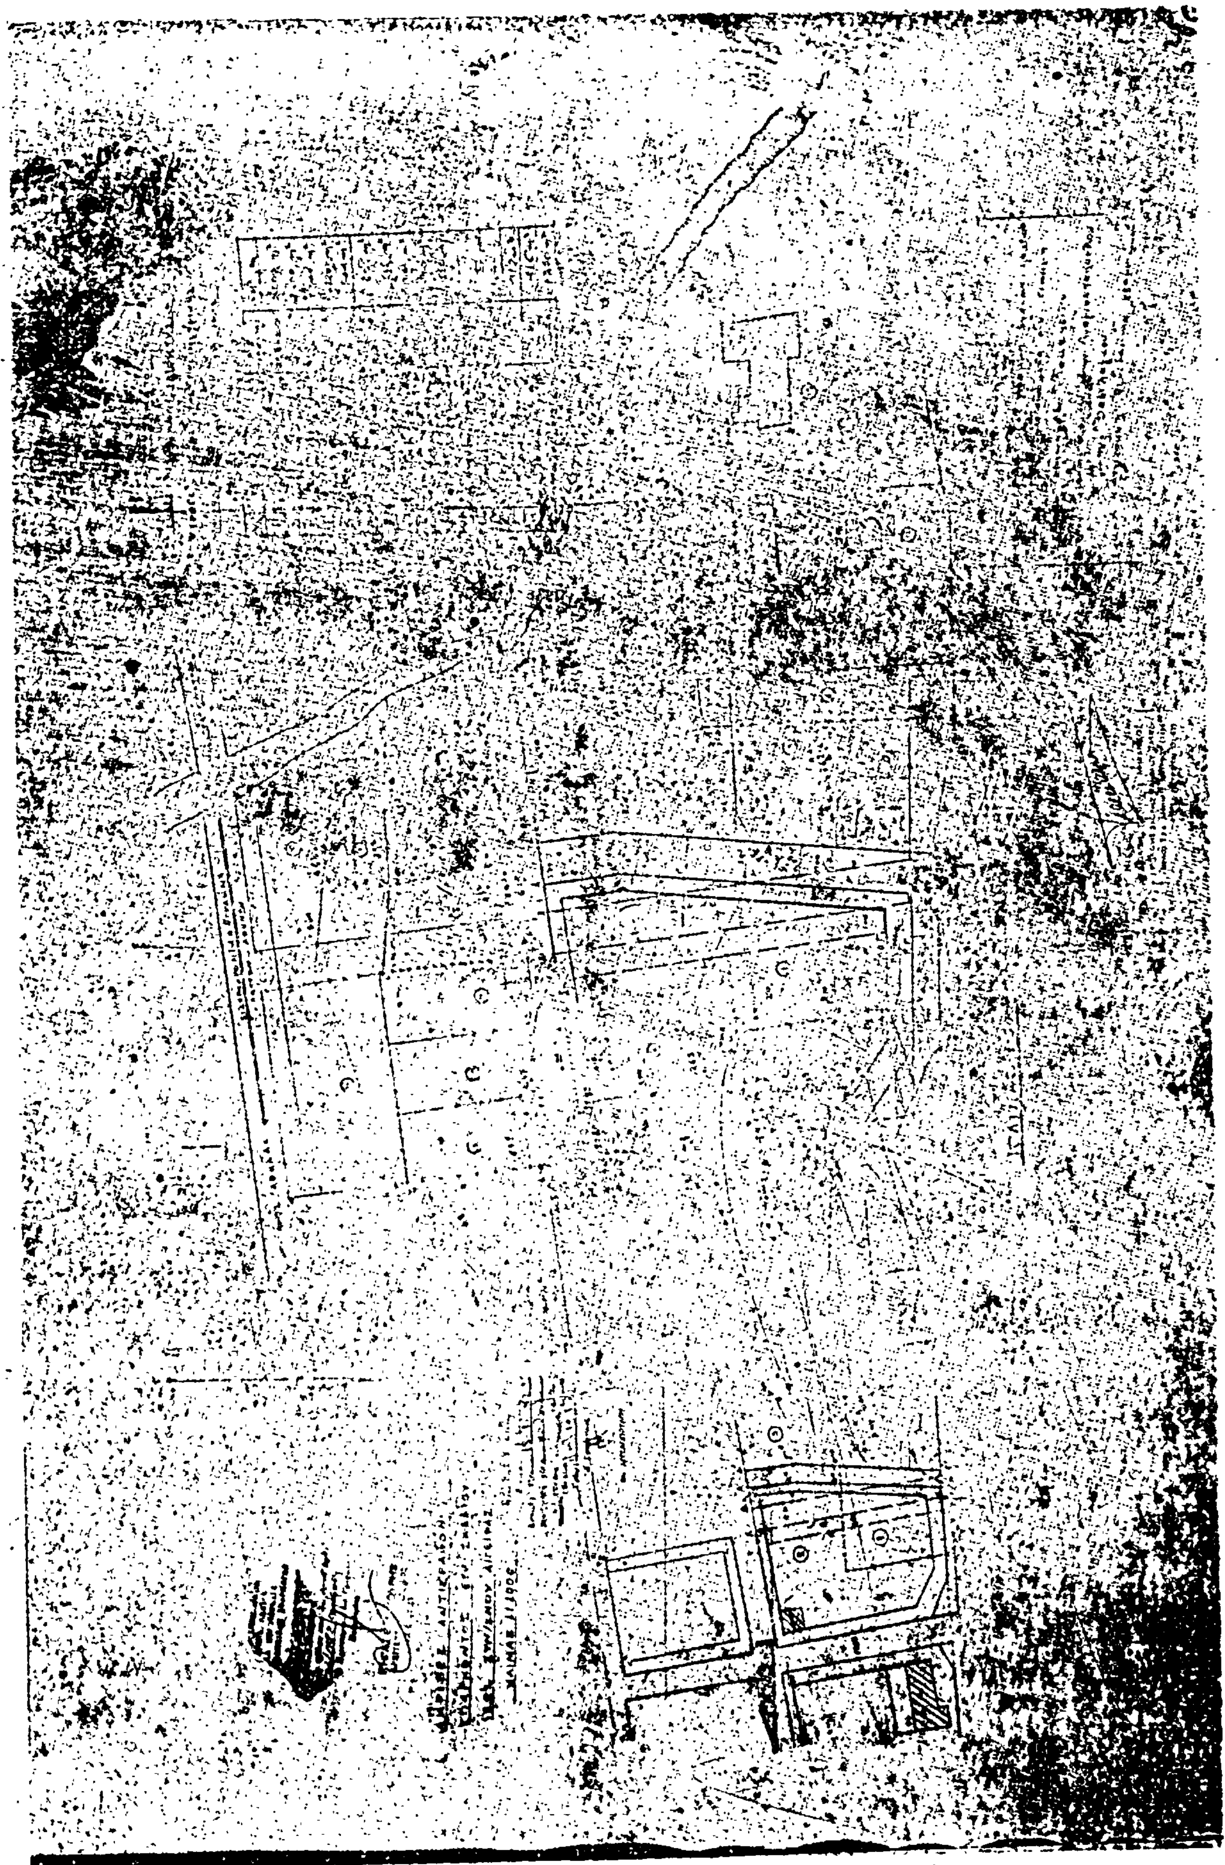

ΠΟΛΕΟΔΟΜΙΑ
ΑΠΟΦΑΣΕΙΣ

Ἀριθ. 1711 (9)

Τροποποίηση ἐγκεκριμένου ρυμοτομικοῦ σχεδίου Κιλκὶς στὸ Ο.Τ. 15 καὶ στὴν ὁδὸ Βασ. Ἀλεξάνδρου.

Ο ΝΟΜΑΡΧΗΣ ΚΙΛΚΙΣ

Ἔχοντας ὑπόψη:

1) Τὶς διατάξεις τοῦ Ν. Δ/τος 17.7.23 «περὶ σχεδίων πόλεων κλπ.», ὅως μεταγενέστερα τροποποιήθηκαν καὶ συμπληρώθηκαν καὶ εἰδικότερα τοῦ ἄρθρου 9.

2) Τὸ Π. Δ/γμα ἀπὸ 19.6.1930 μὲ τὸ ὁποῖο ἐγκρίθηκε τὸ ρυμοτομικὸ σχέδιο τοῦ Κιλκίς.

3) Τὸ Ν. 3200/1955 «περὶ διοικητικῆς ἀποκεντρώσεως».

4) Τὸ Ν. Δ/γμα 3620/1956 «περὶ συμπληρώσεως τῶν διατάξεων περὶ διοικητικῆς ἀποκεντρώσεως», ὅπως τροποποιήθηκε καὶ συμπληρώθηκε μεταγενέστερα.

5) Τὸν Α.Ν. 314/1968 «περὶ παροχῆς στὸν Ὑπουργὸ Βορείου Ἑλλάδος καὶ τοὺς Νομάρχες ἁρμοδιοτήτων ἐπὶ θεμάτων ἐγκρίσεως, ἐπεκτάσεως καὶ τροποποιήσεως σχεδίων πόλεων καὶ κωμῶν», ὅπως τροποποιήθηκε καὶ συμπληρώθηκε μὲ τὸ Ν.Δ. 1018/71.

6) Τὴν ἀπόφαση 1/10.6.1982 τοῦ Νομαρχιακοῦ Συμβουλίου Ὑπ. Χ.Ο.Π. Ν. Κιλκίς, μὲ τὴν ὁποία τὸ Συμβούλιο γνωμοδότησε ὁμόφωνα ὑπὲρ τῆς ἐγκρίσεως τῆς τροπ/σεως τοῦ θέματος, ἀφοῦ λήφθηκε ὑπόψη ἡ εἰσήγηση τοῦ ΤΠΠΕ Κιλκίς.


7) Ὅλα τὰ ὑπόλοιπα στοιχεῖα τοῦ φακέλου, ἀποφασίζουμε:


Ἐγκρίνουμε τὴν τροποποίηση τοῦ ἐγκεκριμένου ρυμοτομικοῦ σχεδίου Κιλκὶς στὸ Ο.Τ. 15 καὶ στὴν ὁδὸ Βασ. Ἀλεξάνδρου, δηλαδὴ τὴ μετατόπιση τῆς ρυμοτομικῆς καὶ οἰκοδομικῆς γραμμῆς στὴν ὁδὸ Βασ. Ἀλεξάνδρου καὶ πρὸς ὄφελος τοῦ δρόμου αὐτοῦ, ὅπως ἀπεικονίζεται στὸ τοπ/κὸ διάγραμμα ποὺ συντάχθηκε ἀπὸ τοὺς Ρίζο Ἰωαννίδη Τοπ/φο Μηχ/κὸ καὶ Τσαβδαρίδη Ὀνούφριο Πολ/κὸ Μηχ/κὸ καὶ ἐλέγχθηκε καὶ θεωρήθηκε ἀπὸ τὴν ὑπηρεσία στὶς 9.6.1982.

Ἡ ἀπόφαση αὐτὴ νὰ δημοσιευθεῖ στὴν Ἐφημερίδα τῆς Κυβερνήσεως.

Κιλκίς, 17 Ἰουνίου 1982

Ὁ Νομάρχης
Β. ΠΕΤΡΟΠΟΥΛΑΚΗΣ

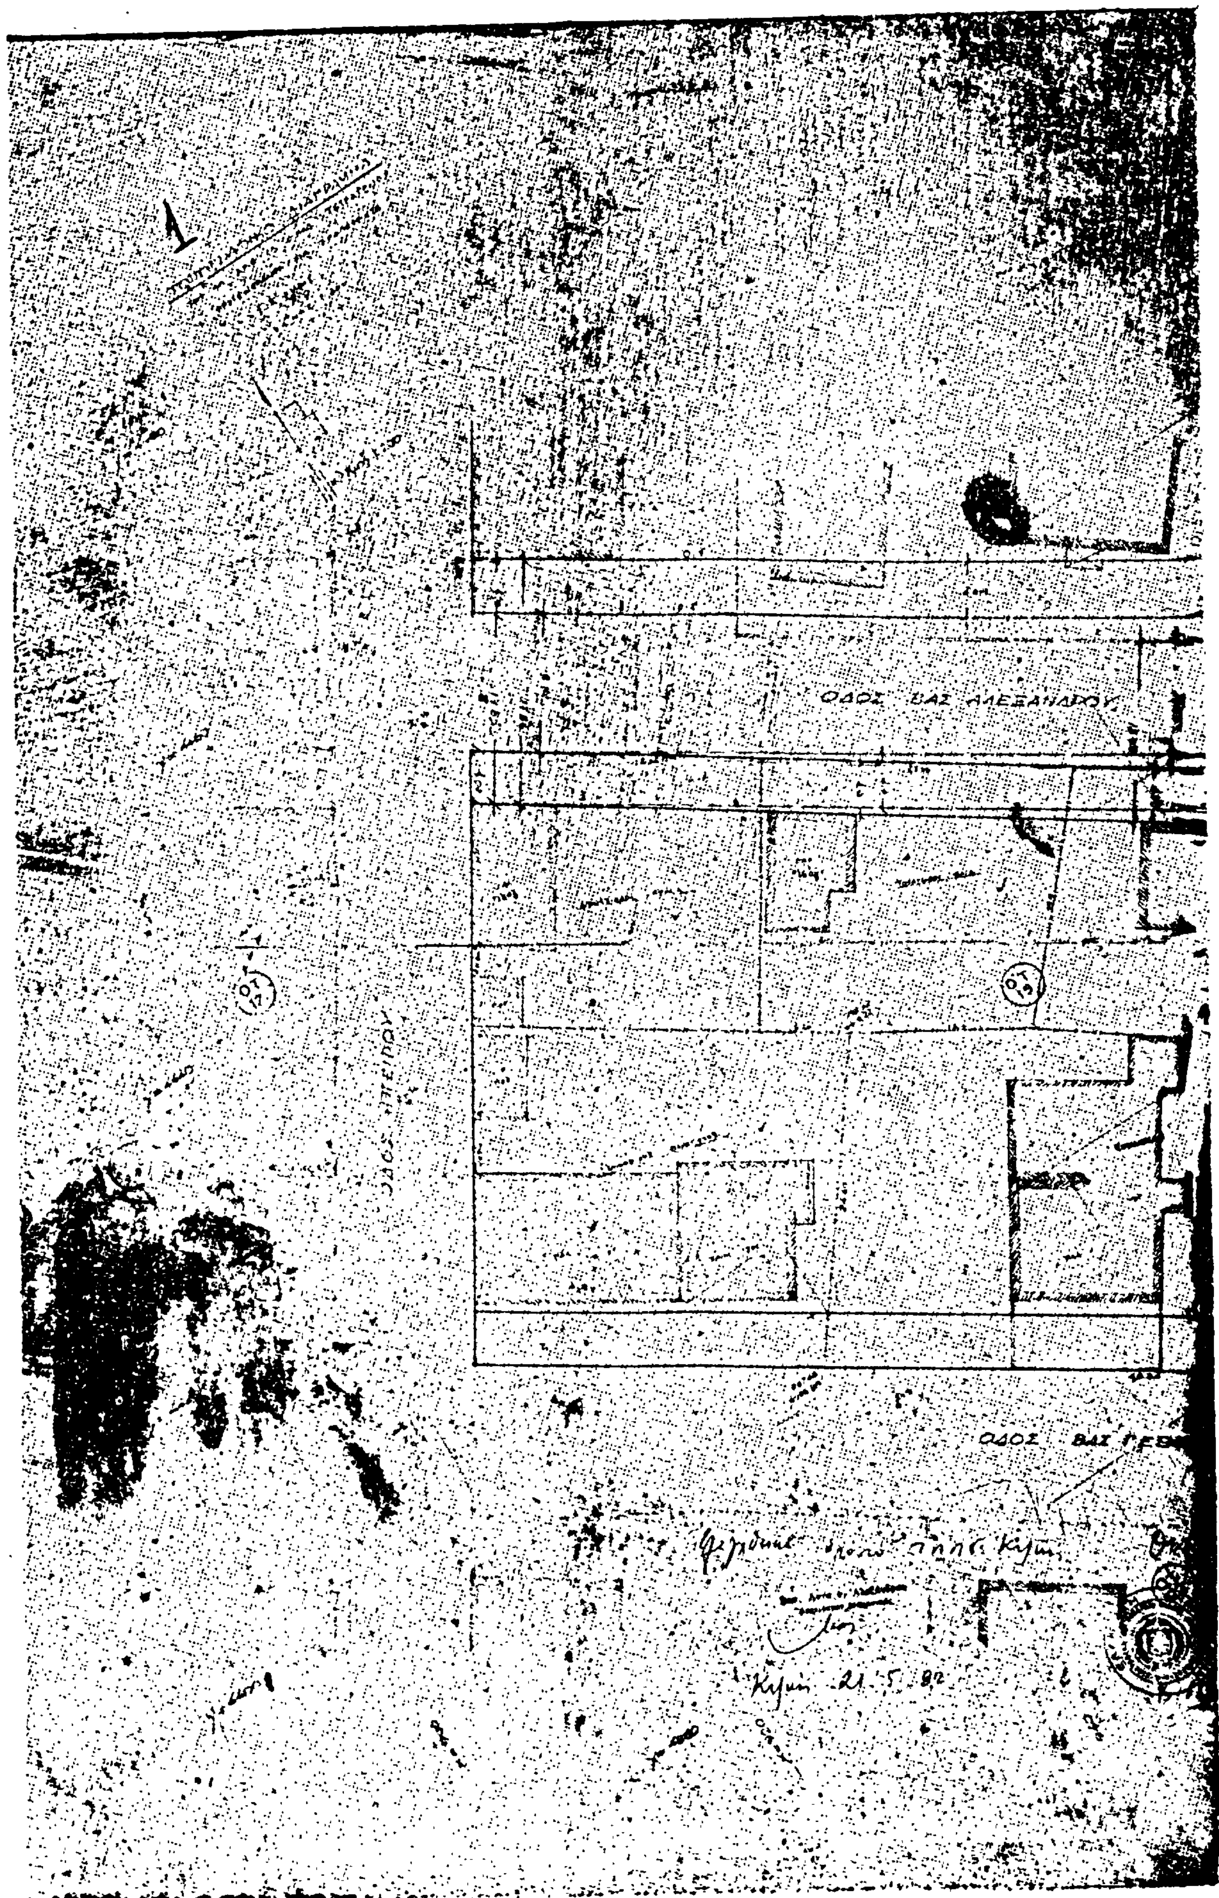
ΟΔΟΣ ΒΑΣ ΑΛΕΞΑΝΔΡΟΥ
ΟΔΟΣ ΗΠΕΙΡΟΥ
ΟΔΟΣ ΒΑΣ ΓΕ

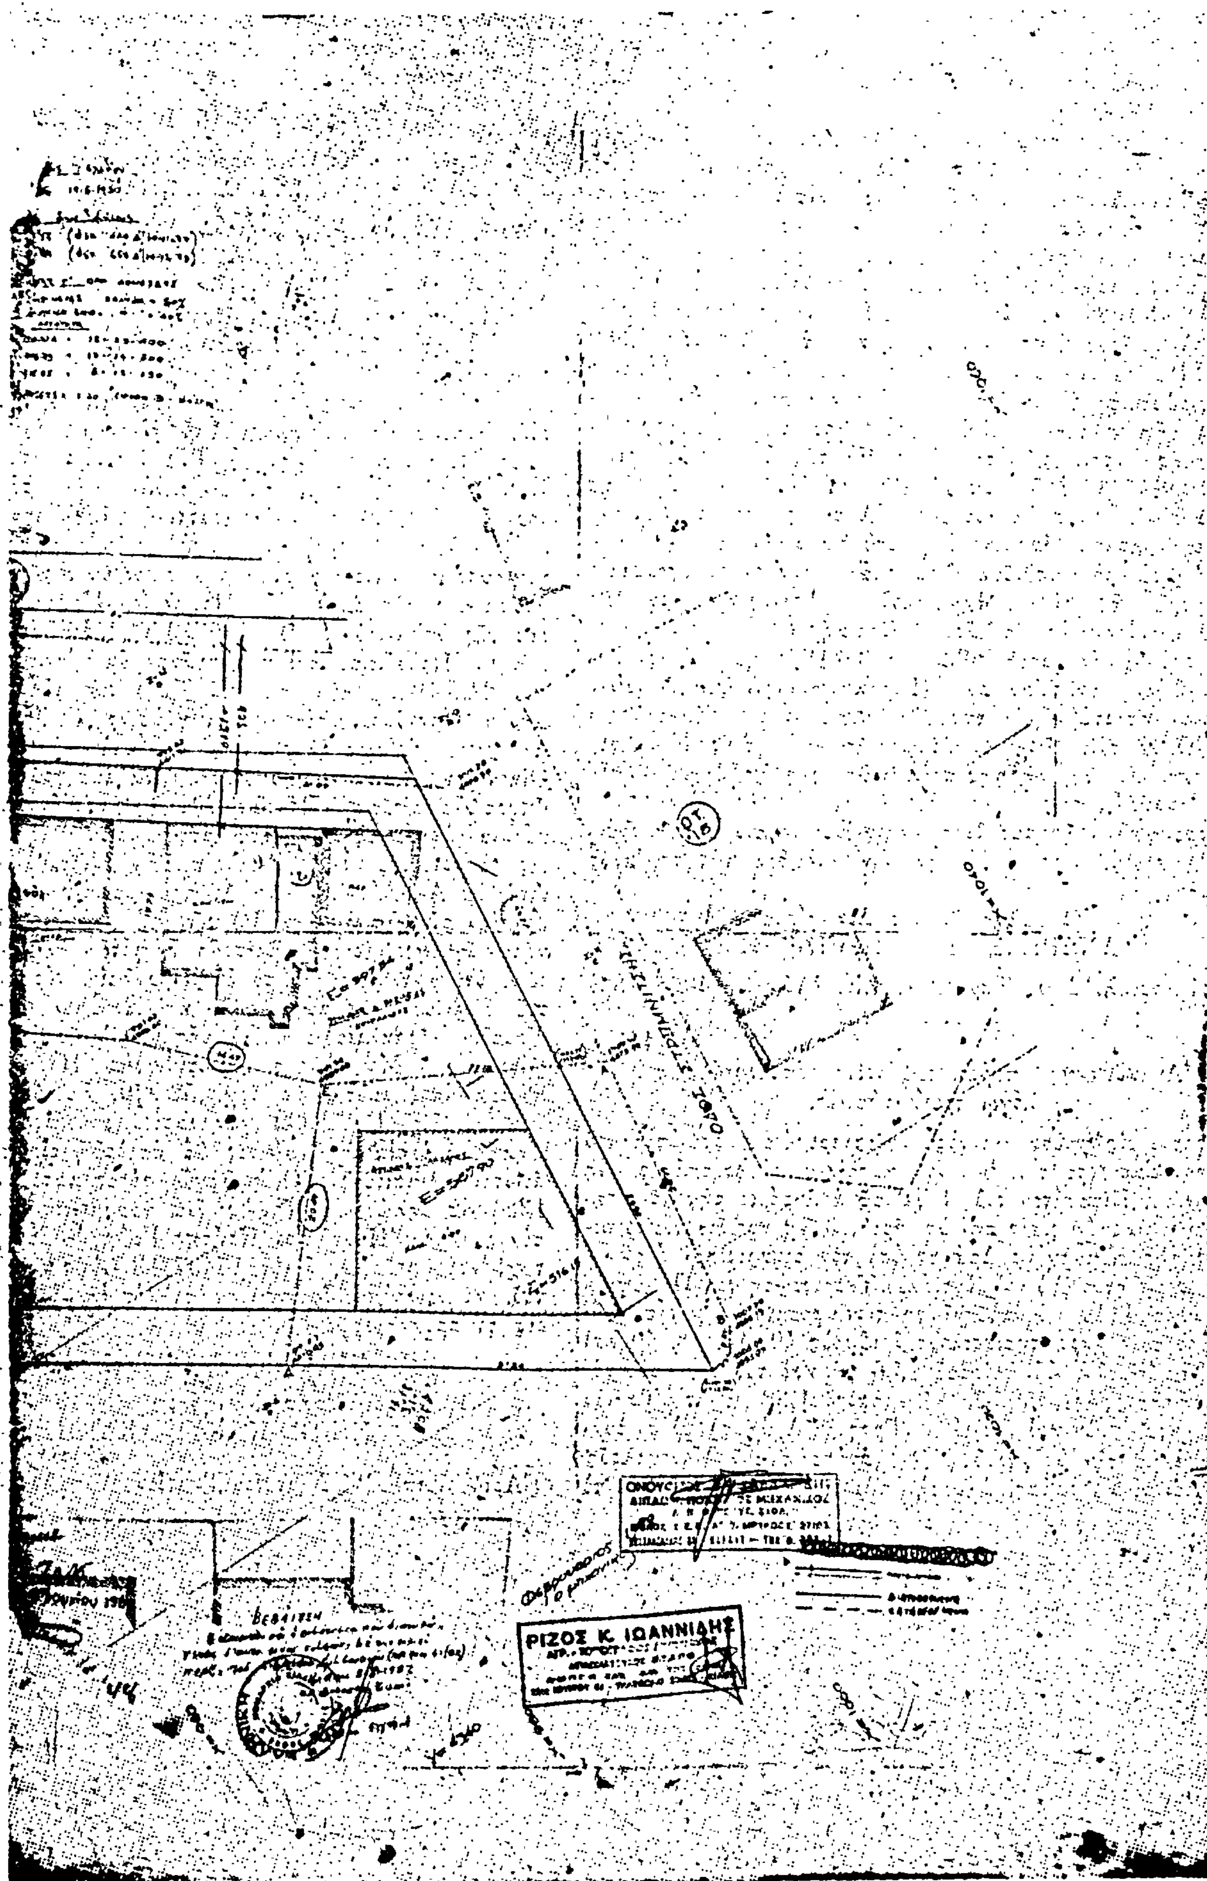
ΡΙΖΟΣ Κ. ΙΩΑΝΝΙΔΗΣ

ΑΝΑΚΟΙΝΩΣΕΙΣ

(10)

Εἰδοποίησις τῆς γενομένης παρακαταθέσεως ἀποζημιώσεως προσκυρωθέντος τμήματος οἰκοπέδου, κειμένου εἰς Βριλήσσια Ἀττικῆς.

Οἱ: 1) Ἀναστάσιος Κων/νου Ἀγγέλου καὶ 2) Γεώργιος Κων/νου Ἀγγέλου, κατέθεσαν εἰς τὸ Ταμεῖον Παρακαταθηκῶν καὶ Δανείων Ἀθηνῶν, ὑπὲρ παντὸς ἀναγνωρισθησομένου δικαστικῶς ὡς δικαιούχου, τὸ ποσὸν τῶν δραχμῶν ἑξήκοντα τριῶν χιλιάδων τριακοσίων ἑξήκοντα (63.360), διά καταβλητέαν ἀποζημίωσιν, καθορισθεῖσαν διὰ τῆς ὑπ' ἀριθ. 203/1982 ἀποφάσεως τοῦ Μονομελοῦς Πρωτοδικείου Ἀθηνῶν, καταστάσης ἤδη τελεσιδίκου, ἤτοι δραχμὰς 4.800 κατὰ Μ2, διὰ τὴν δυνάμει τῆς ὑπ' ἀριθ. 28/1977 πράξεως προσκυρώσεως καὶ ἀναλογισμοῦ ἀποζημιώσεως λόγῳ ρυμοτομίας τῆς ὑπηρεσίας Πολεοδομίας τοῦ Διαμερίσματος Ἀνατολικῆς Ἀττικῆς, κυρωθείσης διὰ τῆς ὑπ' ἀριθ. πρωτ. ΥΠ 10088/887/1977 ἀποφάσεως τοῦ Νομάρχου Ἀττικῆς τοῦ Διαμερίσματος Ἀνατολικῆς Ἀττικῆς, προσκυρωθεῖσαν ἐδαφικὴν ἔκτασιν, ἐμφαινομένην ὑπὸ τὰ στοιχεῖα 45—44—43—45 εἰς τὸ συνοδεῦον τὴν ὡς ἄνω πρᾶξιν τοπογραφικὸν διάγραμμα τῆς Πολ. Μηχανικοῦ Α. Γεωργιάδου, ἐκ Μ2 13,20 κειμένην εἰς Βριλήσσια Ἀττικῆς.

Τὸ ἐκδοθὲν ὑπ' ἀριθ. 663968/23.6.1982 γραμμάτιον παρακαταθήκης τοῦ Ταμείου Παρακαταθηκῶν καὶ Δανείων Ἀθηνῶν κατετέθη εἰς τὴν Συμβολαιογράφον Χαλανδρίου Εὐαγγελίαν σύζ. Ἰωάννου Μπισμπίκη, τὸ γένος Νικολάου Βλασσοπούλου, συνταχθείσης πρὸς τοῦτο τῆς ὑπ' ἀριθ. 3339/1982 πράξεώς της.

Πρὸς γνῶσιν παντὸς δικαιούχου, ἐνυποθήκου ἢ κατασχόντος δανειστοῦ, τρίτων διεκδικητῶν καὶ διὰ τὰς νομίμους συνεπείας.

Ὁ Πληρεξούσιος Δικηγόρος
ΑΝΔΡΕΑΣ ΜΙΧ. ΚΑΜΒΥΣΗΣ

(Ἀριθ. τριπλ. Δημ. Ταμ. Δικ. Εἰσ. Ἀθηνῶν 40282/82)

---

(11)

Ἀνακοίνωσις παρακαταθέσεως ἀποζημιώσεως λόγῳ προσκυρώσεως.

Φέρεται εἰς γνῶσιν παντὸς ἐνδιαφερομένου ὅτι ὑπὲρ τοῦ Χρήστου Σκενδέρη τοῦ Ἰωάννου κατοίκου Προσοτσάνης ὡς εἰκαζομένου ἰδιοκτήτου τοῦ 1/10 ἐξ ἀδιαιρέτου τῆς ἰδιοκτησίας τῆς φερομένης εἰς τὴν ὑπ' ἀριθ. 3/72 πρᾶξιν τακτοποιήσεως τῆς Νομαρχίας Δράμας ὑπὸ τὸν διακριτικὸν ἀριθμὸν «5» κατετέθησαν ὑπὸ τοῦ Κυριάκου Τσαουσιώτη τοῦ Παναγιώτη δραχμαὶ 1117 διὰ ἀποζημίωσιν τῶν προσκυρουμένων τμημάτων ὑπὸ τοὺς χαρακτηριστικοὺς ἀριθμοὺς 40, 47, 48, 40 καὶ 44, 45, 46, 47, 44 ἐμβαδοῦ 1,56 μ² καὶ τοῦ ρυμοτομουμένου τμήματος 44, 45, 57, 44 ἐμβαδοῦ 1,88 μ² στὸ Ταμεῖο Παρακαταθηκῶν καὶ Δανείων (Γραφεῖο Δράμας) σὲ συνδυασμὸ καὶ μὲ τὴν ὑπ' ἀριθ. 5/82 ἀπόφαση τοῦ Μονομελοῦς Πρωτοδικείου Δράμας. Διὰ τὴν παρακατάθεσιν ἐξεδόθη τὸ ὑπ' ἀριθ. 18455/4.5.82 γραμμάτιον συστάσεως παρακαταθήκης ποὺ κατετέθη εἰς τὸν συμβολαιογράφον Δράμας Παῦλον Παυλίδην, συνταχθείσης τῆς ὑπ' ἀριθ. 53541/19.5.82 πράξεως καταθέσεως.

Ἐν Δράμᾳ τῇ 16 Ἰουνίου 1982

Ὁ Πληρεξούσιος Δικηγόρος
ΧΡΗΣΤΟΣ Γ. ΔΗΜΟΥ

(Ἀριθ. τρ. Εἰσ. Δημ. Ταμείου Δράμας 52688/17.6.1982)

---

(12)

Εἰδοποίησις τῆς γενομένης παρακαταθέσεως ἀποζημιώσεως ἐξ ἀναγκαστικῆς προσκυρώσεως ἀκινήτου εἰς Ἡράκλειον Κρήτης.

Οἱ: 1) Νικόλαος Νικ. Ἀλεξανδράκης καὶ 2) Εὐανθία σύζ. Νικολάου Ἀλεξανδράκη τὸ γένος Γεωργίου Ταβερναράκη. Ἔχοντες ὑπ' ὄψιν: 1) Τὰς διατάξεις τοῦ ἀπὸ 17.7.1923 Ν. Δ/τος «περὶ σχεδίων πόλεων», 2) τὰς διατάξεις τοῦ Ν. 1731/39 «περὶ ἀναγκαστικῆς ἀπαλλοτριώσεως» καὶ 3) τὴν ὑπ' ἀριθ. 8/1981 πρᾶξιν προσκυρώσεως καὶ ἀναλογισμοῦ ἀποζημιώσεως μετὰ τοῦ συναδεύοντος αὐτὴν σχεδιαγράμματος τῆς Δ.Τ.Υ.Ν. Ἡρακλείου Κρήτης, κυρωθεῖσαν διὰ τῆς ὑπ' ἀριθ. Τ.Π. 1767/9.3.82 ἀποφάσεως τοῦ Νομάρχου Ἡρακλείου καὶ καταστᾶσαν ἀμετάκλητον κατὰ τὴν ἀπὸ 24.5.1982 βεβαίωσιν τοῦ Τμήματος Πολεοδομίας τοῦ Δήμου Ἡρακλείου, φέρομεν εἰς γνῶσιν: Α) Τοῦ Ἑλληνικοῦ Δημοσίου, νομίμως ἐκπροσωπουμένου ὑπὸ τοῦ Ὑπουργοῦ τῶν Οἰκονομικῶν, κεκτημένου δικαιώματα ἐπὶ τοῦ ἐπὶ τῆς ὁδοῦ Φορτουνάτου ἀρ. 25 Ἡρακλείου Κρήτης κειμένου μὴ ἀρτίου οἰκοπέδου ἐκτάσεως 8,82 μ2, ἐμφαινομένου καὶ ἀποτυπουμένου εἰς τὸ συνοδεῦον τὴν ὡς ἄνω πρᾶξιν σχεδιάγραμμα, ὑπὸ τὰ στοιχεῖα Α—Α'—Δ'—Δ—Α, προσκυρουμένου εἰς τὴν ἰδιοκτησίαν τῶν ὡς ἄνω καὶ Β) τῶν ἐπὶ τοῦ αὐτοῦ ὡς ἄνω ἀκινήτου ἐγγεγραμμένων δανειστῶν ἢ τρίτων ἐν γένει διεκδικητῶν, ὅτι κατετέθη εἰς τὸ ἐν Ἡρακλείῳ Κρήτης γραφεῖον τοῦ Ταμείου Παρακαταθηκῶν καὶ Δανείων (Ἀν Δημόσιον Ταμεῖον Ἡρακλείου), ἡ διὰ τῆς ὑπ' ἀριθ. 490/1982 ἀποφάσεως τοῦ Μονομελοῦς Πρωτοδικείου Ἡρακλείου καθορισθεῖσα ἀποζημίωσις ἐκ δρχ. 52.920, ἐκδοθέντος τοῦ ὑπ' ἀριθ. 33795/13.7.1982 γραμματίου συστάσεως παρακαταθήκης ἡ ὁποία ἀποζημίωσις θὰ ἀποδοθῇ εἰς τὸν κατὰ τὰ ἀνωτέρω δικαιοῦχον. Ὁ ἀναλογῶν φόρος κατεβλήθη διὰ τῆς 1284/82 δηλώσεως. Τὸ ὡς ἄνω γραμμάτιον κατετέθη εἰς τὸν συμ/φον Ἡρακλείου Κρήτης Γεώργιον Σμυρνάκην, συνταχθέντος τοῦ ὑπ' ἀριθ. 17407/13.7.1982 δηλωτικοῦ αὐτοῦ, κεκυρωμένον ἀντίγραφον τοῦ ὁποίου ἐπεδόθη νομίμως εἰς τὸ προαναφερθέν.

Ἐν Ἡρακλείῳ τῇ 14 Ἰουλίου 1982

Ὁ Πληρεξούσιος Δικηγόρος τῶν Εἰδοποιούντων
ΝΙΚΟΣ Κ. ΚΥΡΙΑΚΑΚΗΣ

(Ἀριθ. τριπλ. Α' Δημοσίου Ταμείου Ἀθηνῶν 45349/1982)

ΑΠΟ ΤΟ ΕΘΝΙΚΟ ΤΥΠΟΓΡΑΦΕΙΟ